

REGIONE PUGLIA
PIANO URBANISTICO TERRITORIALE TEMATICO PER IL PAESAGGIO ED I BENI AMBIENTALI

Puglia

PROVINCIA DI LECCE

Strumentazione urbanistica

SERIE N. 8

ATLANTI DELLA DOCUMENTAZIONE CARTOGRAFICA


scala 1:25.000

dicembre 1993




IL DIRIGENTE
del Settore Urbanistico Regionale
(Dott. Ing. Nicola GIORDANO)

AGGIORNAMENTO LUGLIO 1988

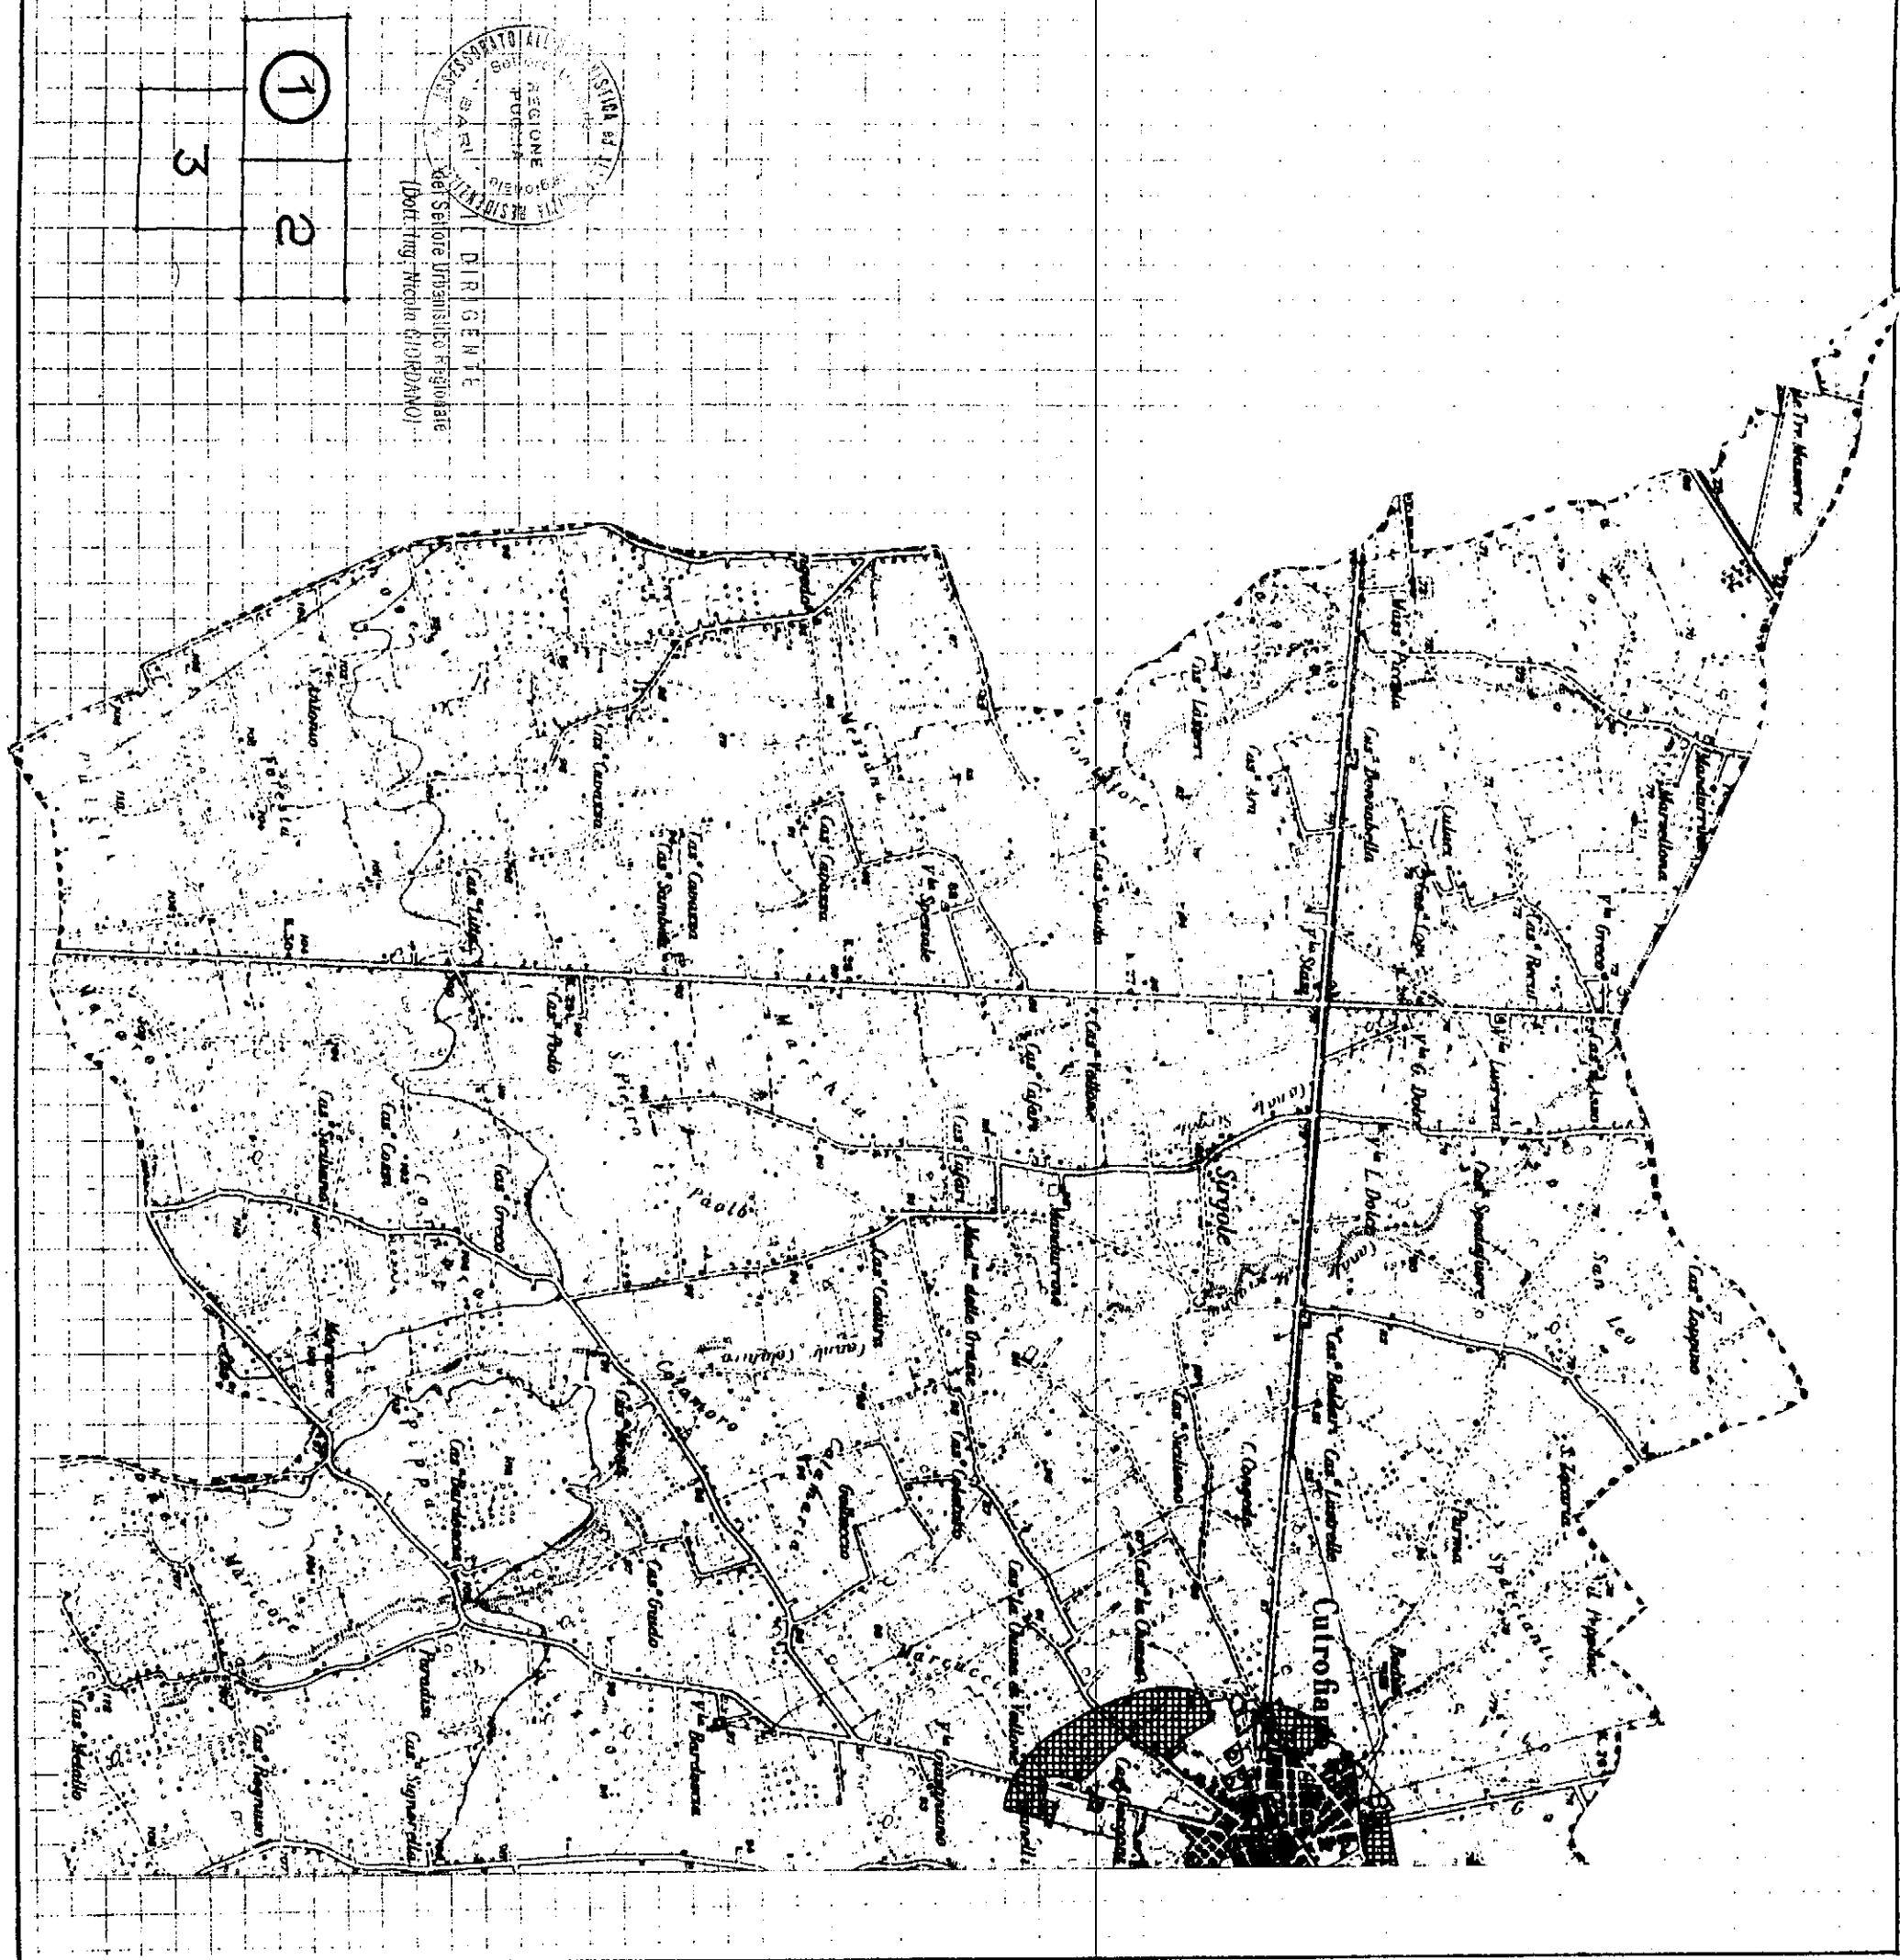

	CS
	A
	B
	CE
	EU
	EP
	EDILIZIA POPOLARE
	TURISMO
	TURISMO E VILLEGGIAT.
	VILLEGGIATURA
	ATTIVITA' INDUSTRIALE
	ATTIVITA' ARTIGIANALE
	ARTIGIANALE E RESIDEN.
	DIREZIONALE E COMMERC.
	SERVIZI DA REPERIRE
	SERVIZI DA CALC. DOPPI
	SERVIZI ESISTENTI
	SERVIZI GENER. DA REPER.
	SERVIZI GENER. ESISTENTI
	VICOLI ARCHEOLOGICI
	ZONE DI RISPETTO
	VINCOLO PANORAMICO

AGGIORNAMENTO LUGLIO 1988

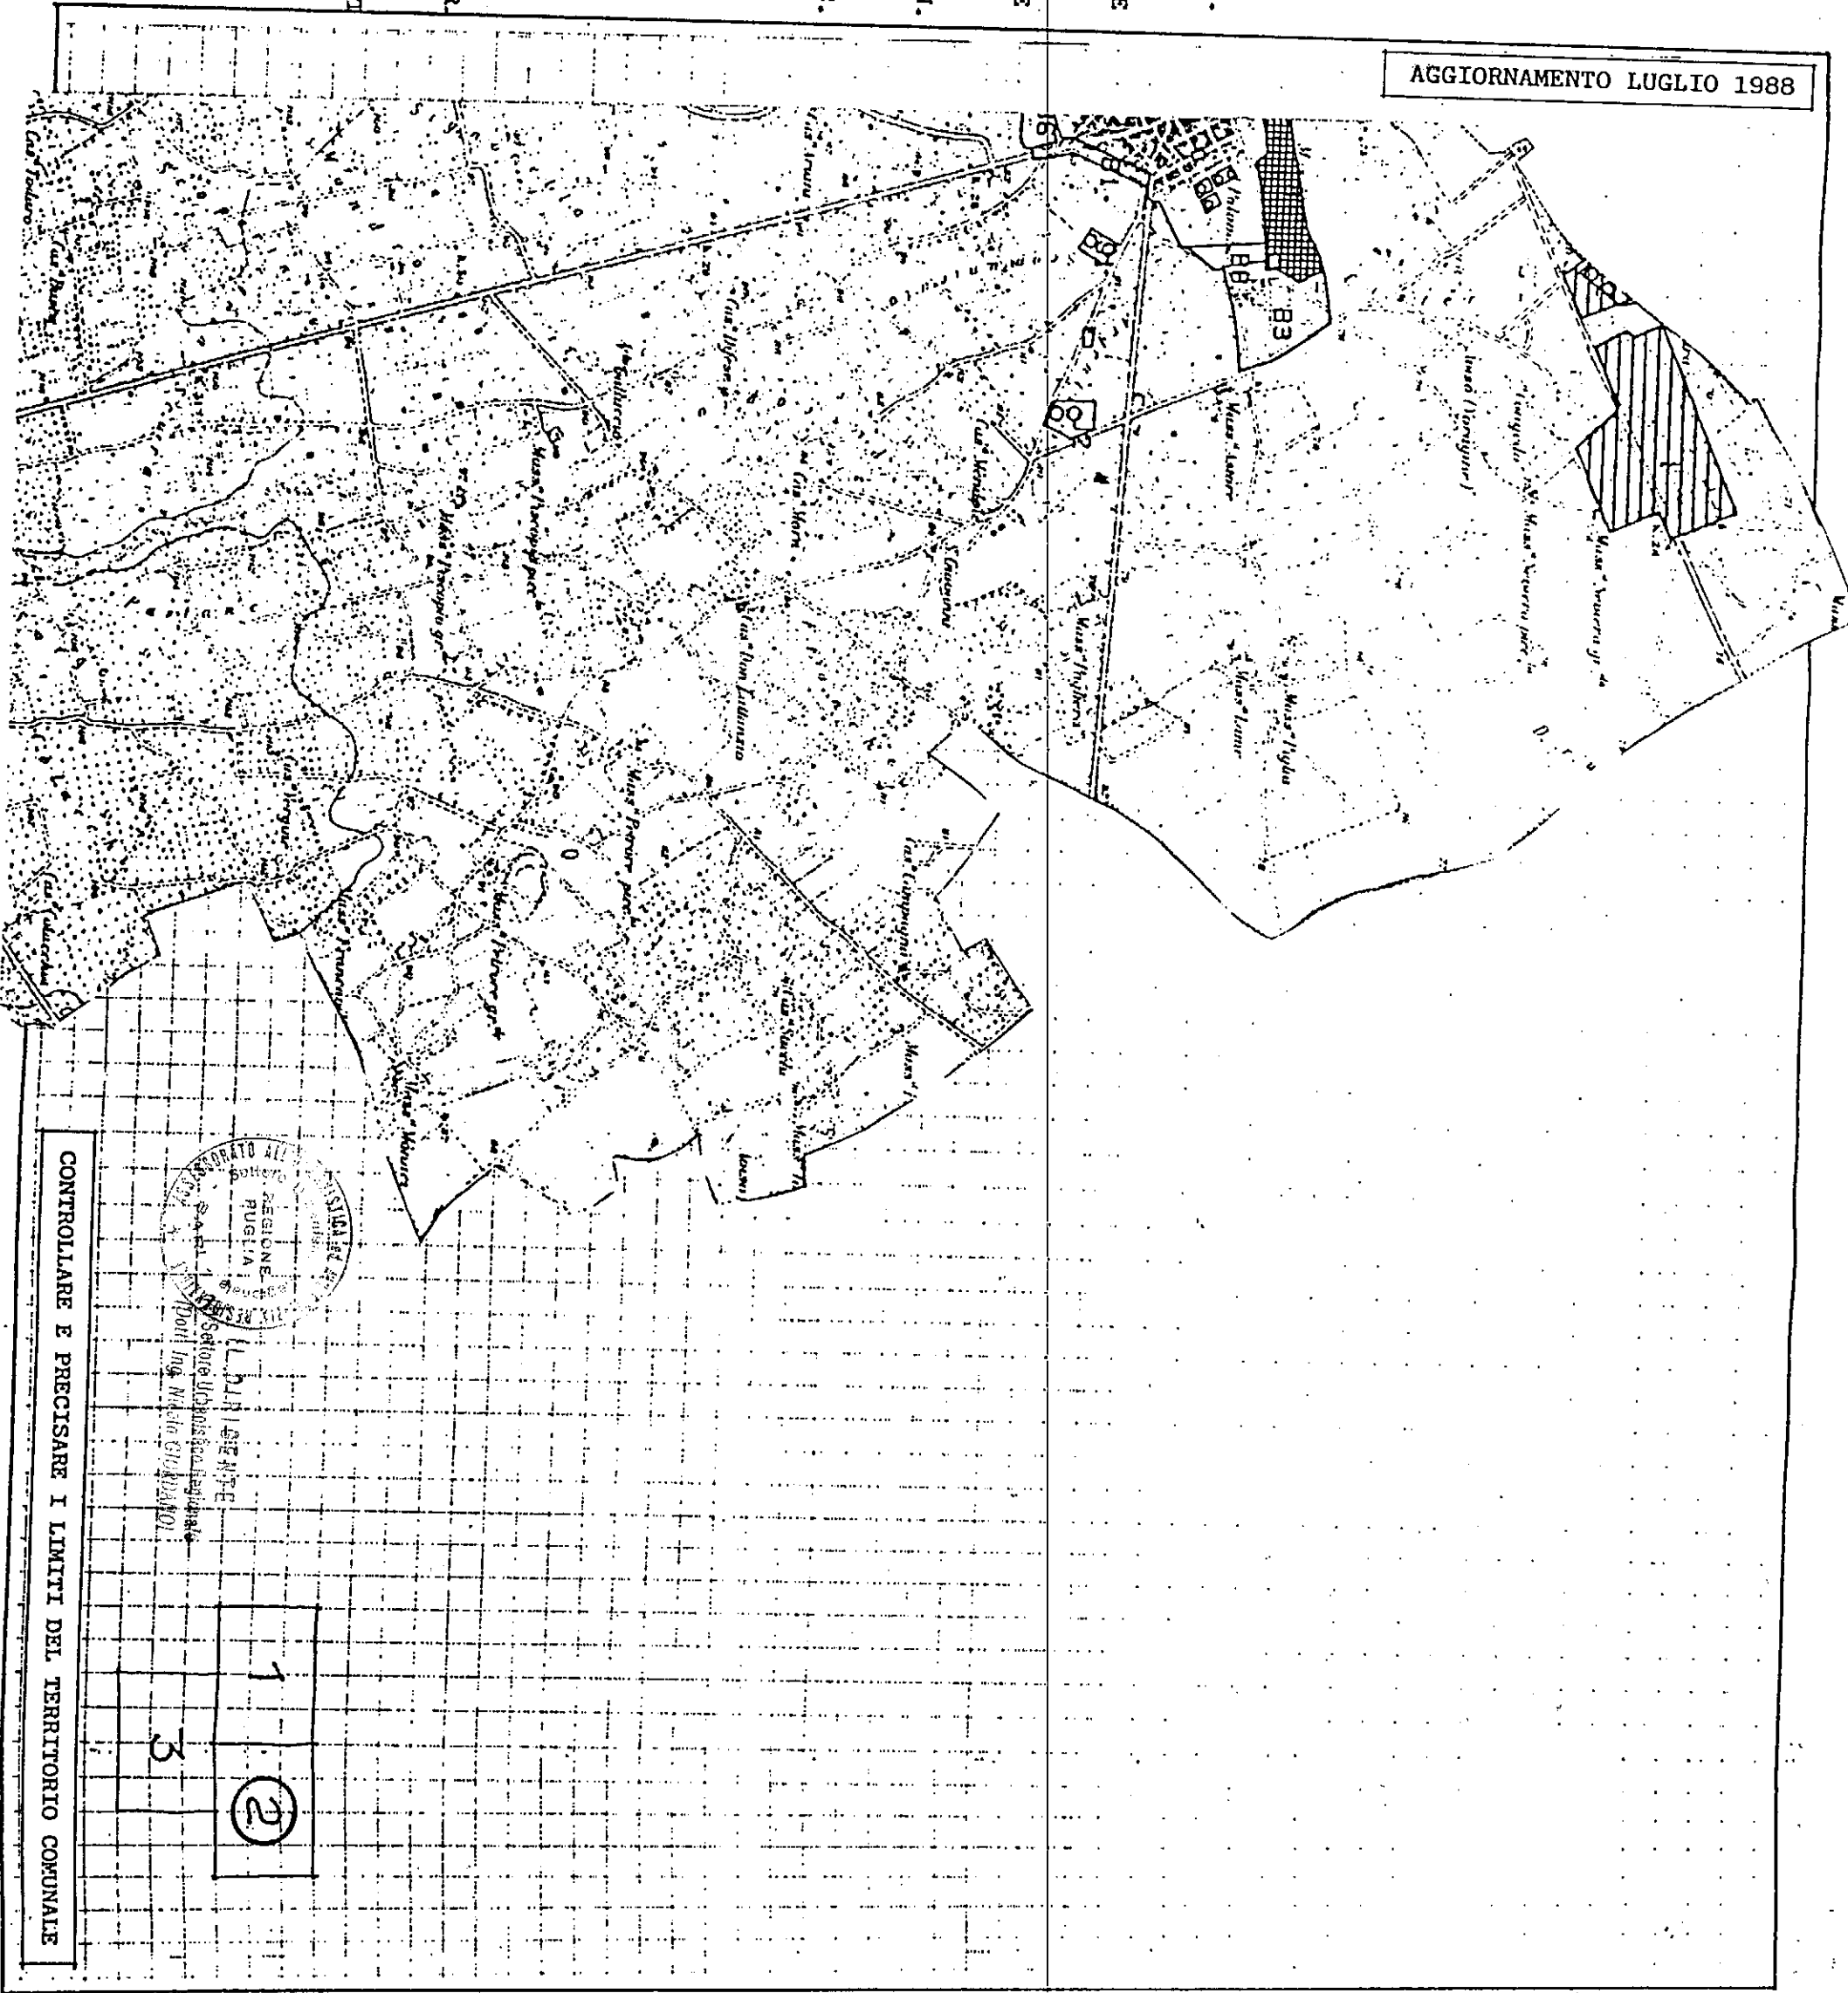

REGIONE PUGLIA
ASSESSORATO ALL'URBANISTICA
SAL. 100/100
Settore Urbanistico
Ing. N. M. DI N. M.

CONTROLLARE E PRECISARE I LIMITI DEL TERRITORIO COMUNALE

1
2
3

	CS
	A
	B
	CE
	EU
	EP
	T
	TV
	V
	I
	A
	AE
	DC
	S
	S
	S
	SG
	SJ
	VA
	R
	VP
	VINCOLO PANORAMICO

AGGIORNAMENTO LUGLIO 1988.

CONTROLLARE E PRECISARE I LIMITI DEL TERRITORIO COMUNALE

